


## Doppel-Carport mit Flachdach

Bemassung

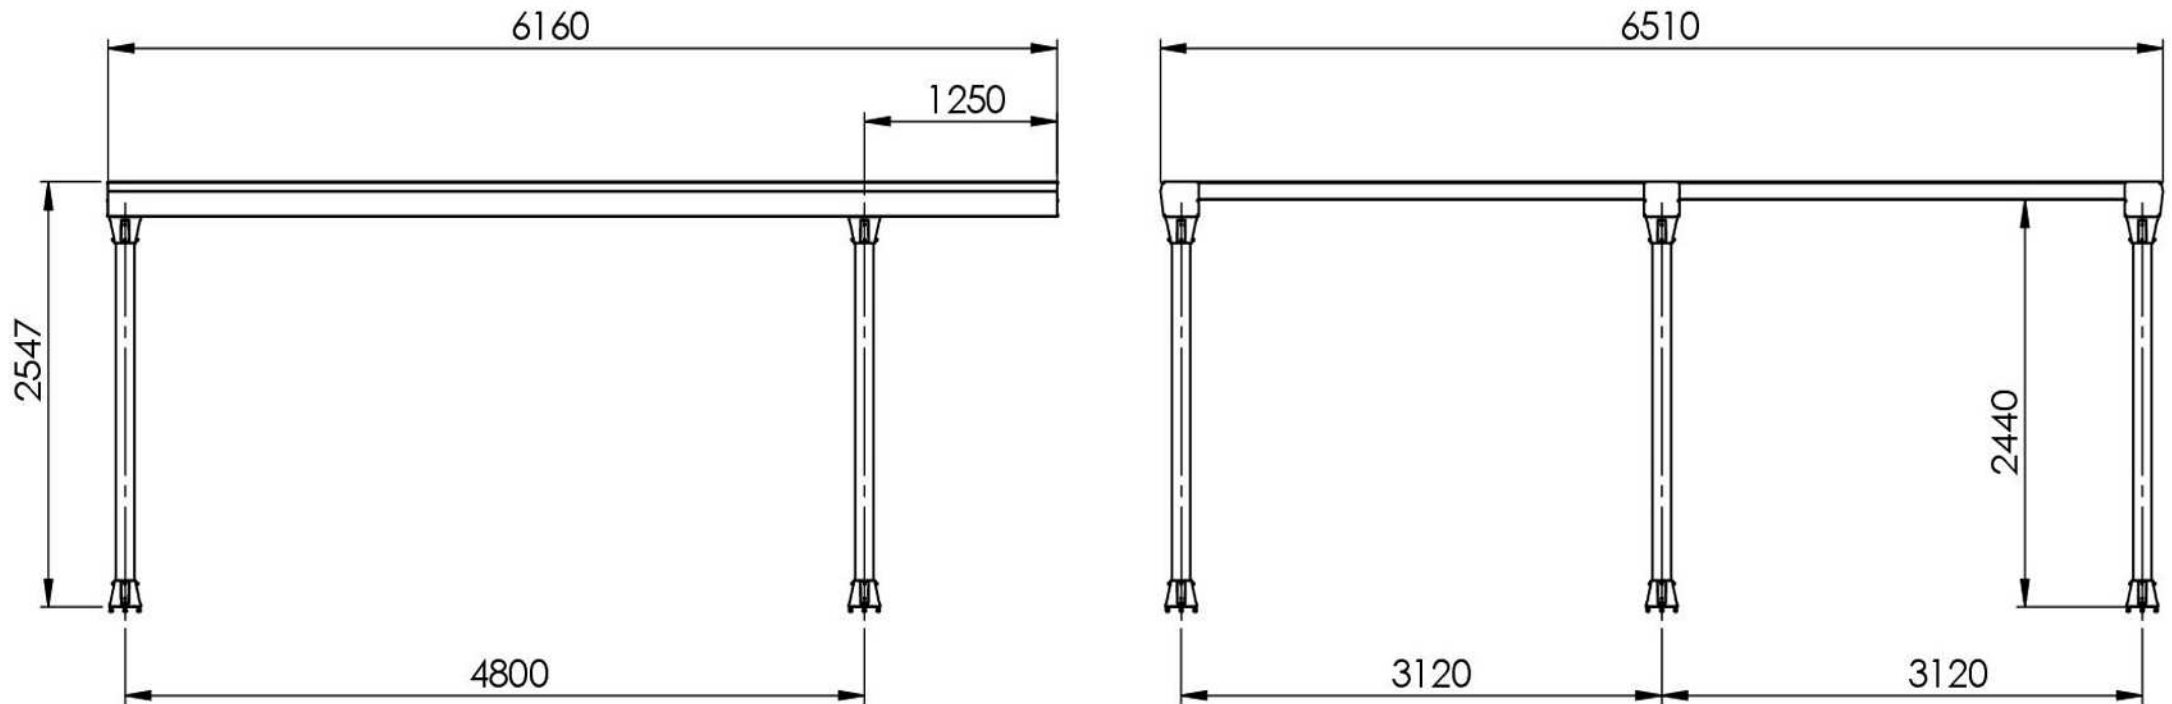

**ELEMENT 13 GmbH**  
**Spandauer Burgwall 12**  
**13581 Berlin**  
**030 63 96 00 41**