


Fundamentplan für Doppel-Carport

FLACHDACH

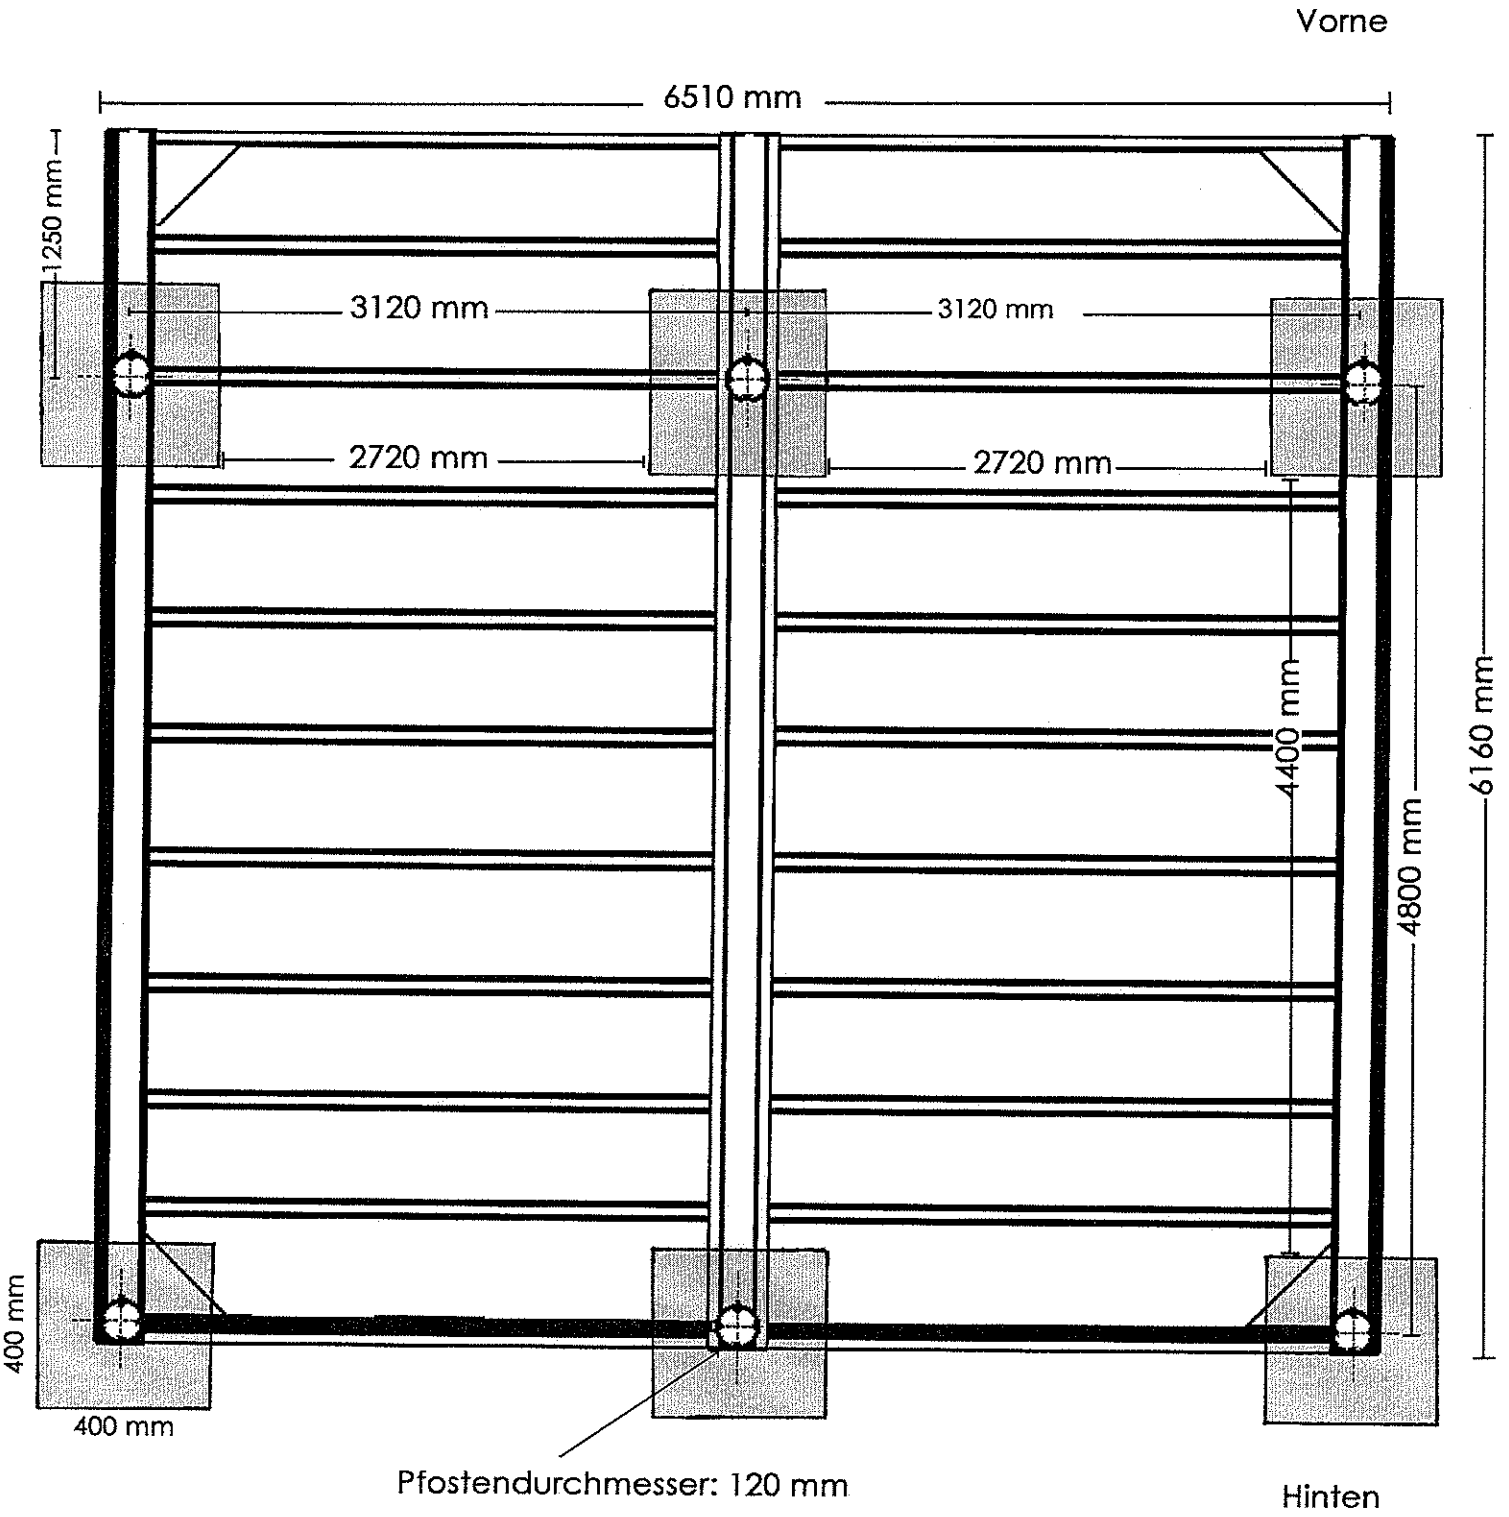

Fundamenttiefe:
800 mm (empfohlen)