


# FUNDAMENTPLAN SINGLE CARPORT FLACHDACH

Fundamenttiefe:  
800 mm (empfohlen)

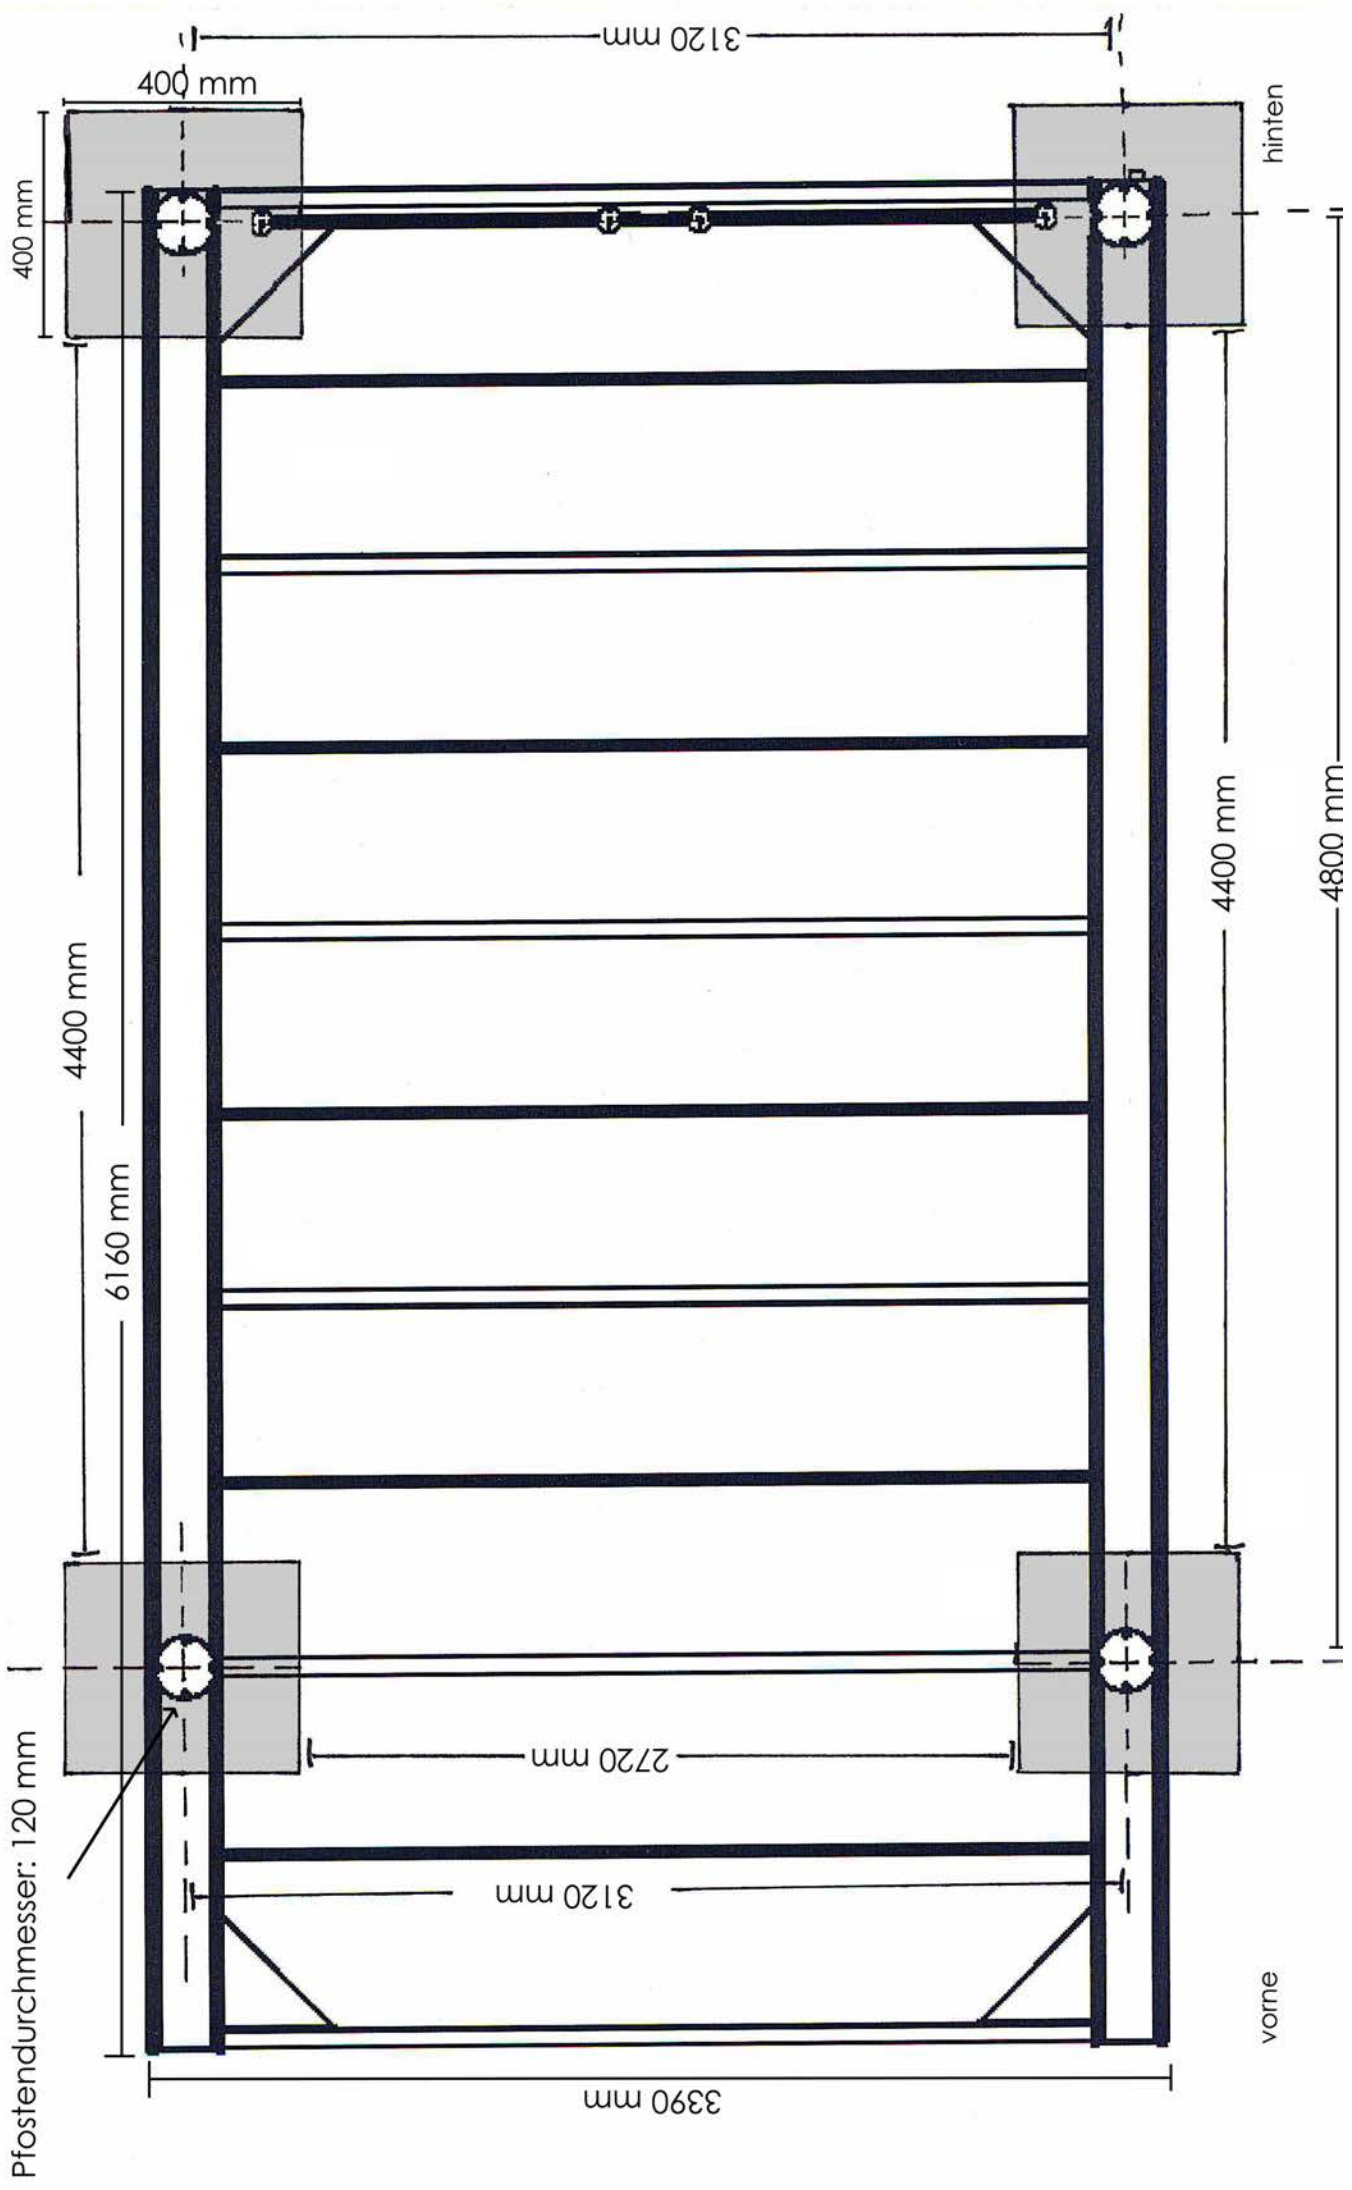

Pfostendurchmesser: 120 mm

4400 mm

6160 mm

400 mm

400 mm

3390 mm

3120 mm

2720 mm

3120 mm

4400 mm

4800 mm

vorne

hinten