


GEBOGENES DACH

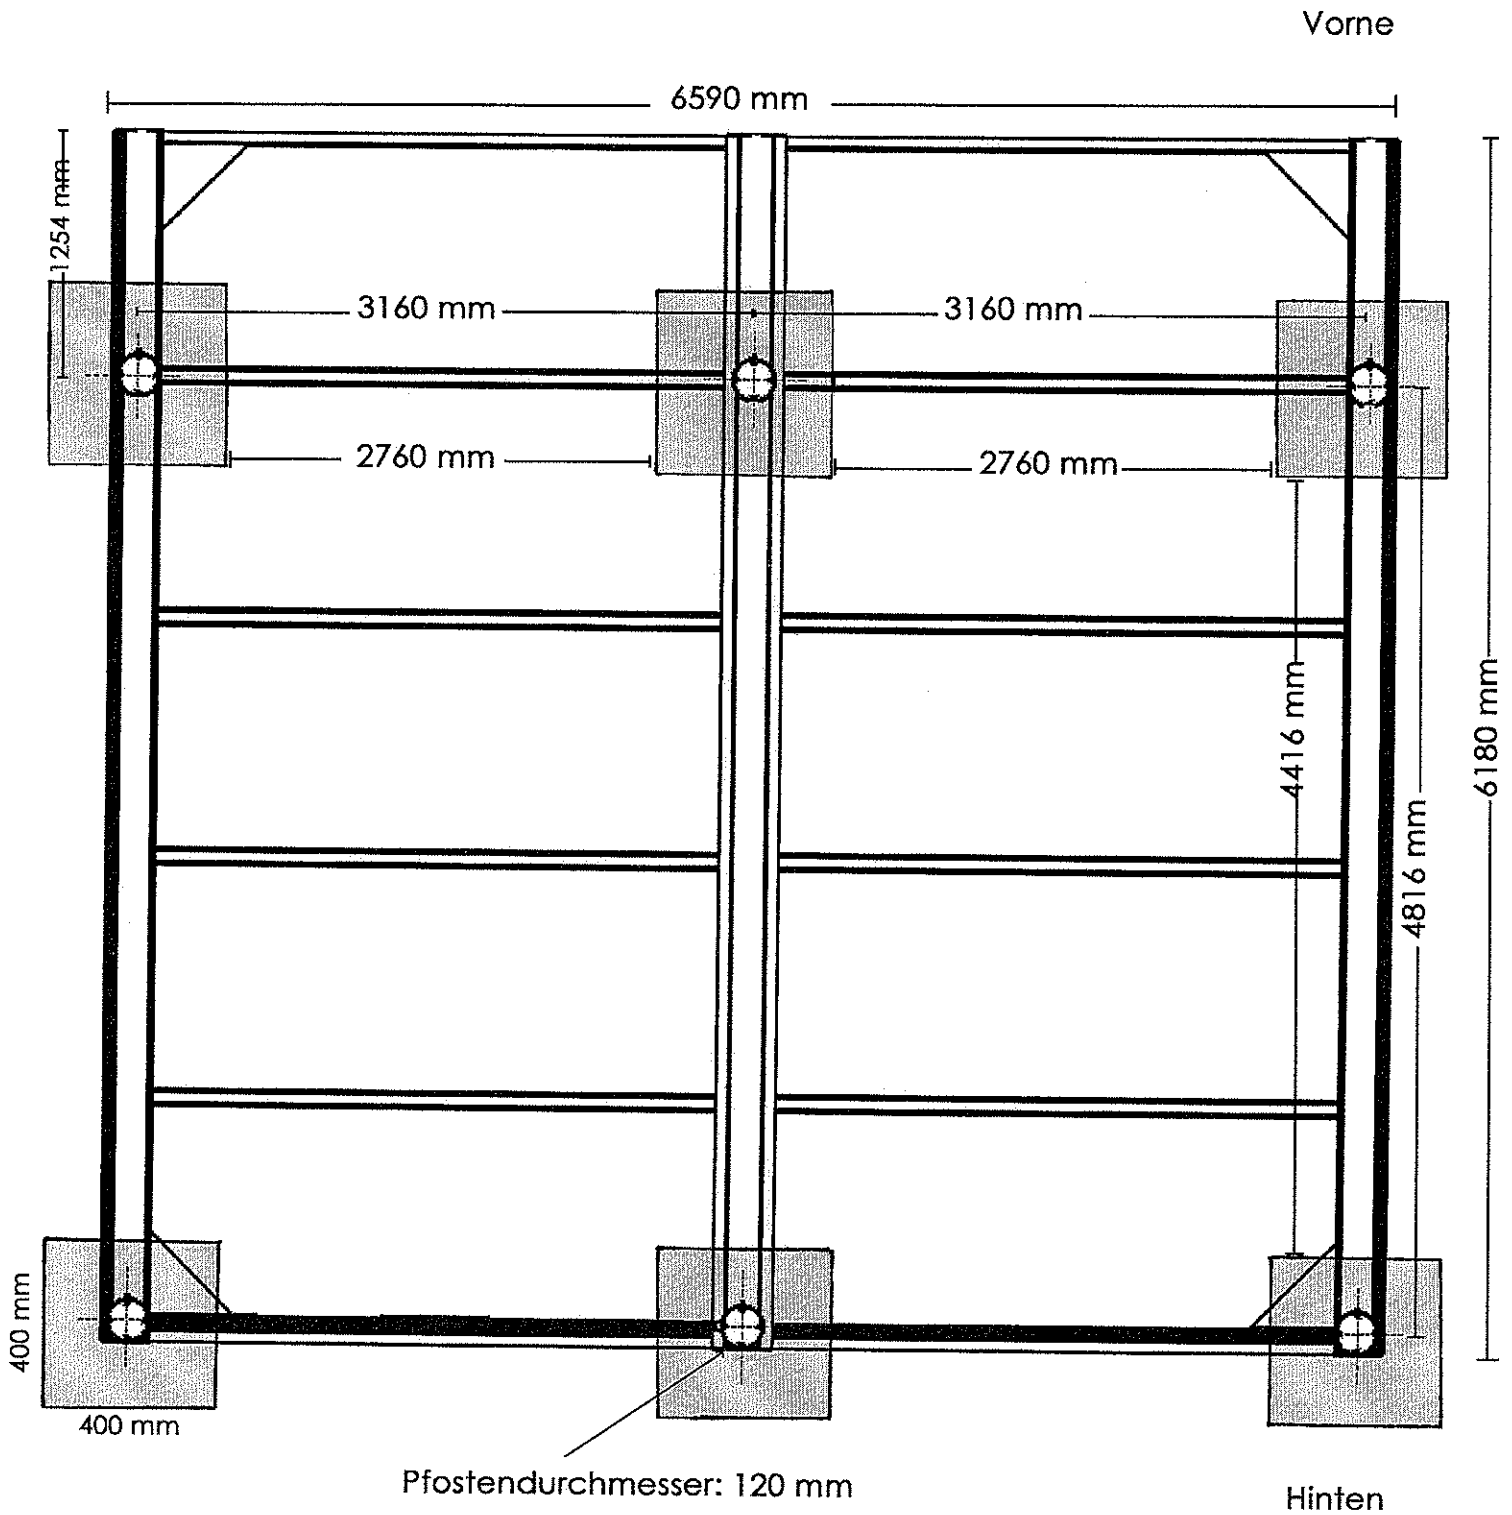

Fundamenttiefe:
800 mm (empfohlen)